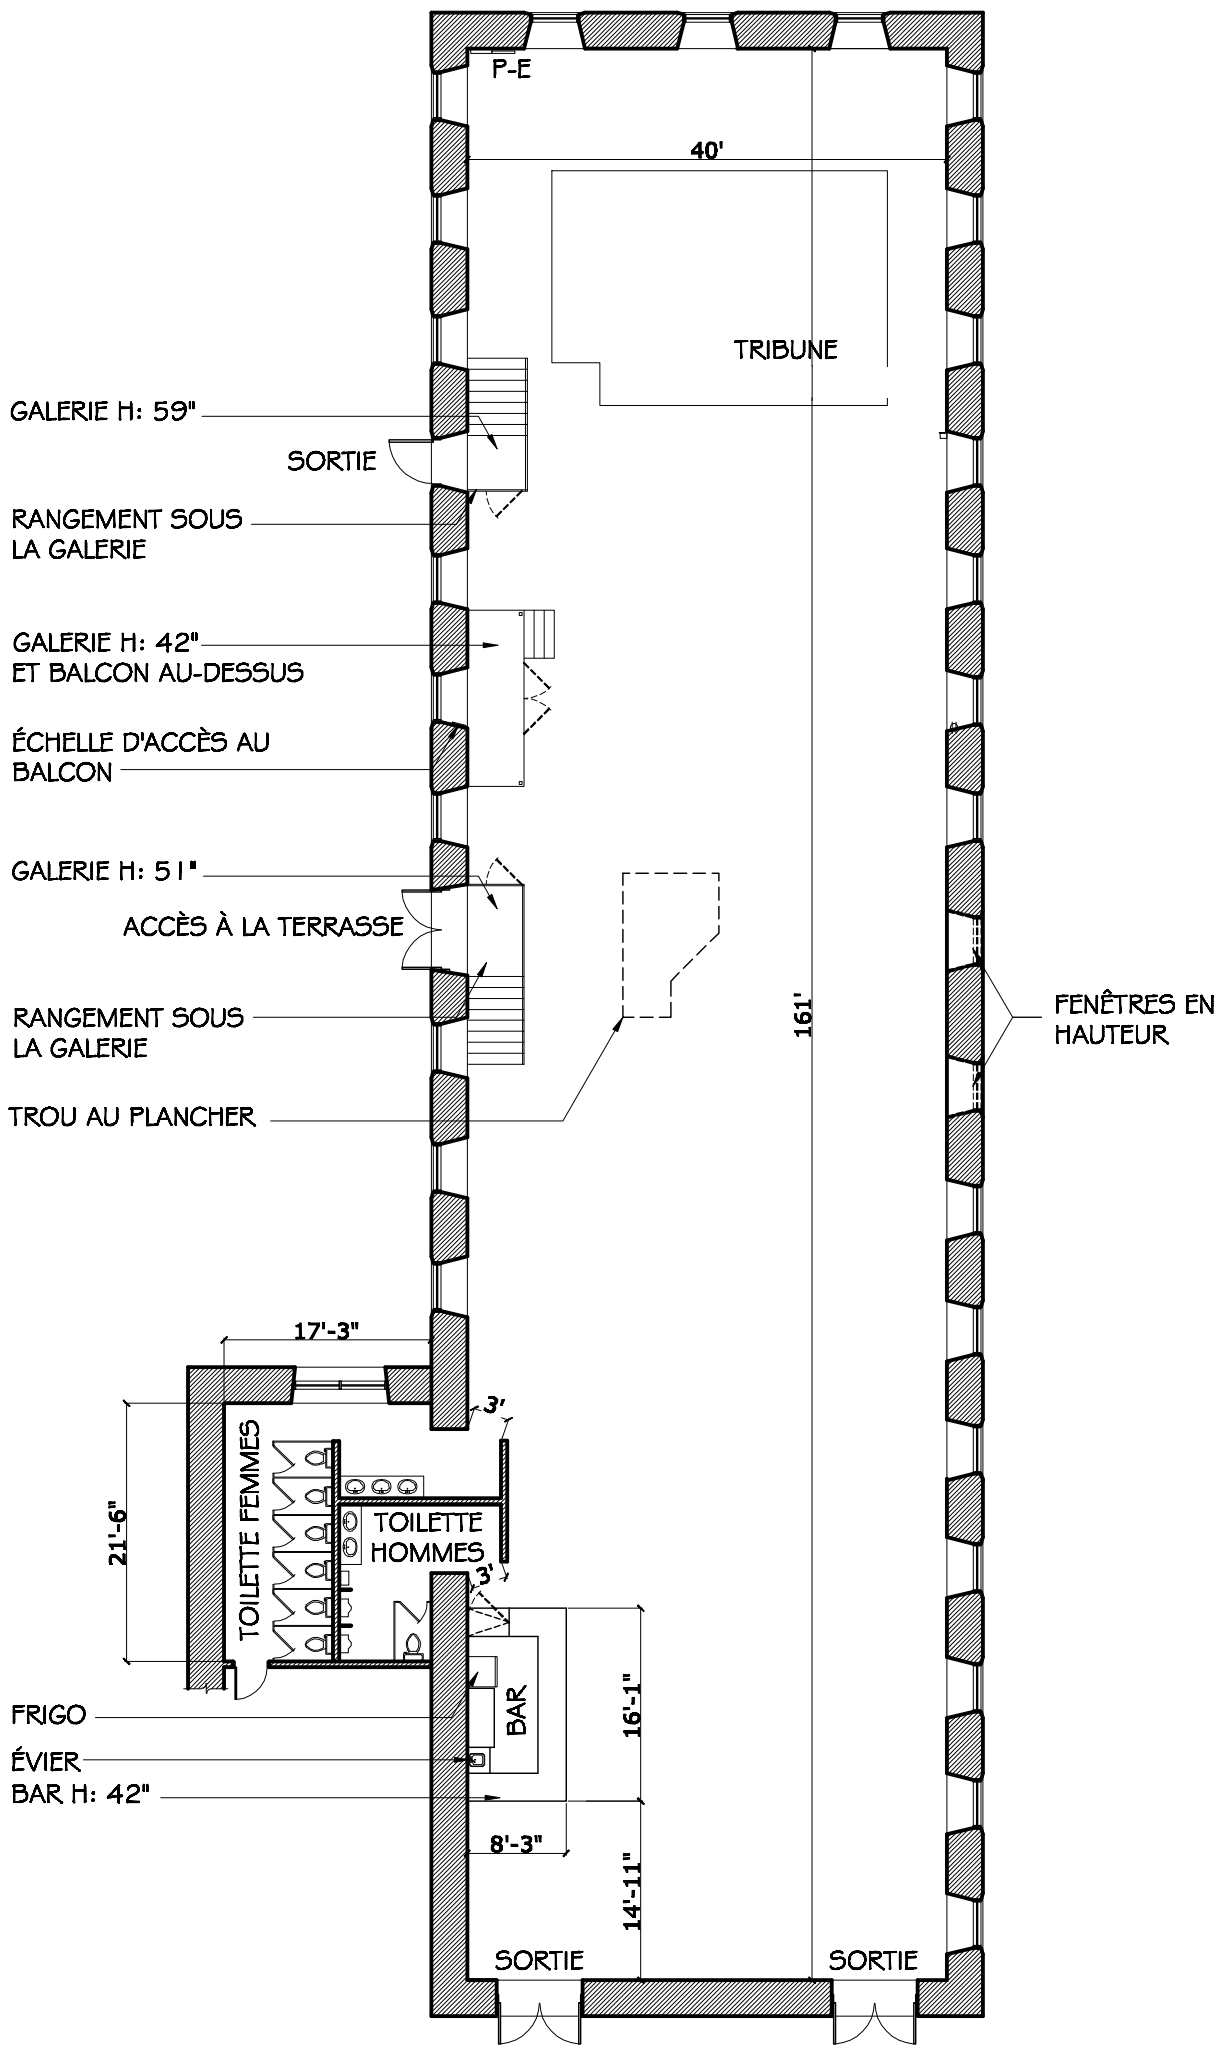

VUE EN PLAN
ÉCHELLE: 1/16"=1'-0"

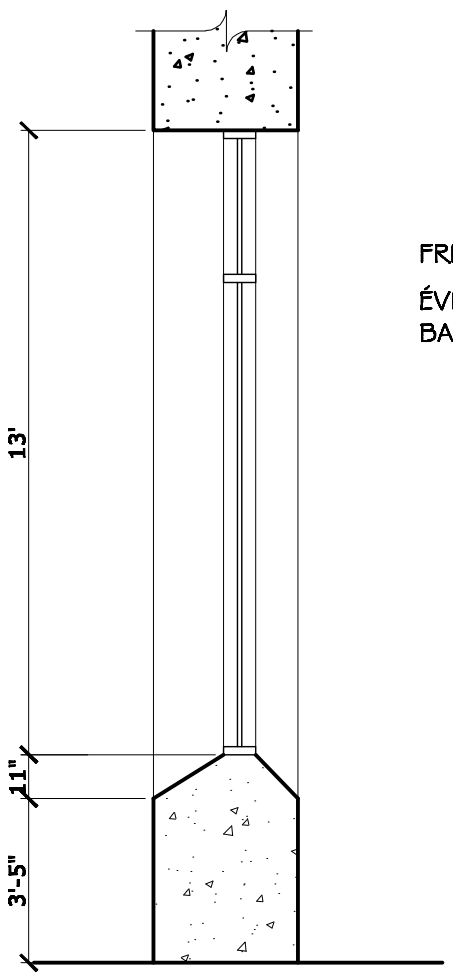

DÉTAIL TYPE DE FENÊTRE
ÉCHELLE: 1/4"=1'-0"

POUR: PULPERIE DE CHICOUTIMI	
PROJET: RELEVÉ DU BÂTIMENT 1912	
TITRE DESSIN: VUE EN PLAN	
ÉCHELLE: 1/16"=1'-0"	
CONÇU ET DESSINÉ PAR: LISA GAUTHIER	
DATE: 8 JUIN 2009	1/1