Centre Récréatif Aimélacois

LOCATION DE SALLES ET SERVICE DE TRAITEUR 418-439-4495

Document de présentation

à l'intention des groupes

et artistes souhaitant se produire

au Centre Récréatif Aimélacois

COORDONNÉES

121, rue Principale
Saint-Aimé-des-Lacs (Qc) G0T 1S0
418-439-4495

Page Facebook : www.facebook.com/centreaimelacois

SERVICES OFFERTS

Le Centre Récréatif Aimélacois offre la Location de salles de réception pour soirées sociales, réunions d'affaires, familiales ou mariages.

Il offre également un service de traiteur pour des repas chauds ou froids.

INFORMATIONS TECHNIQUES

Le Centre Récréatif Aimélacois possède une grande salle et une petite salle disponibles à la location. Il y a également un bar et un vestiaire.

La capacité totale pour la petite salle (sous-sol) est de 75 personnes.

Aire de la grande salle (superficie disponible) : 72 pieds x 39 pieds (2 808 p^2). 12 pieds de haut.

La capacité totale de la grande salle (rez-de-chaussée) est de : 325 personnes debout, 270 personnes avec chaises ou 250 personnes avec tables et chaises.

Scène : 10 pieds x 16 pieds. Les installations électriques sont identifiées sur le plan en annexe.

Équipement disponible : un projecteur BENQ fixe au plafond, un écran de projection (11'x6'), 4 haut-parleurs Electrovoice ZLX-12P, une console Behringer Xenyx 802 - 8 entrées, un micro sans fil AKG SR40, un micro avec fil Sure PG48.

Possibilité de loge au sous-sol. Toilettes hommes/femmes.

Rampe d'accès pour personnes à mobilité réduite et toilette.

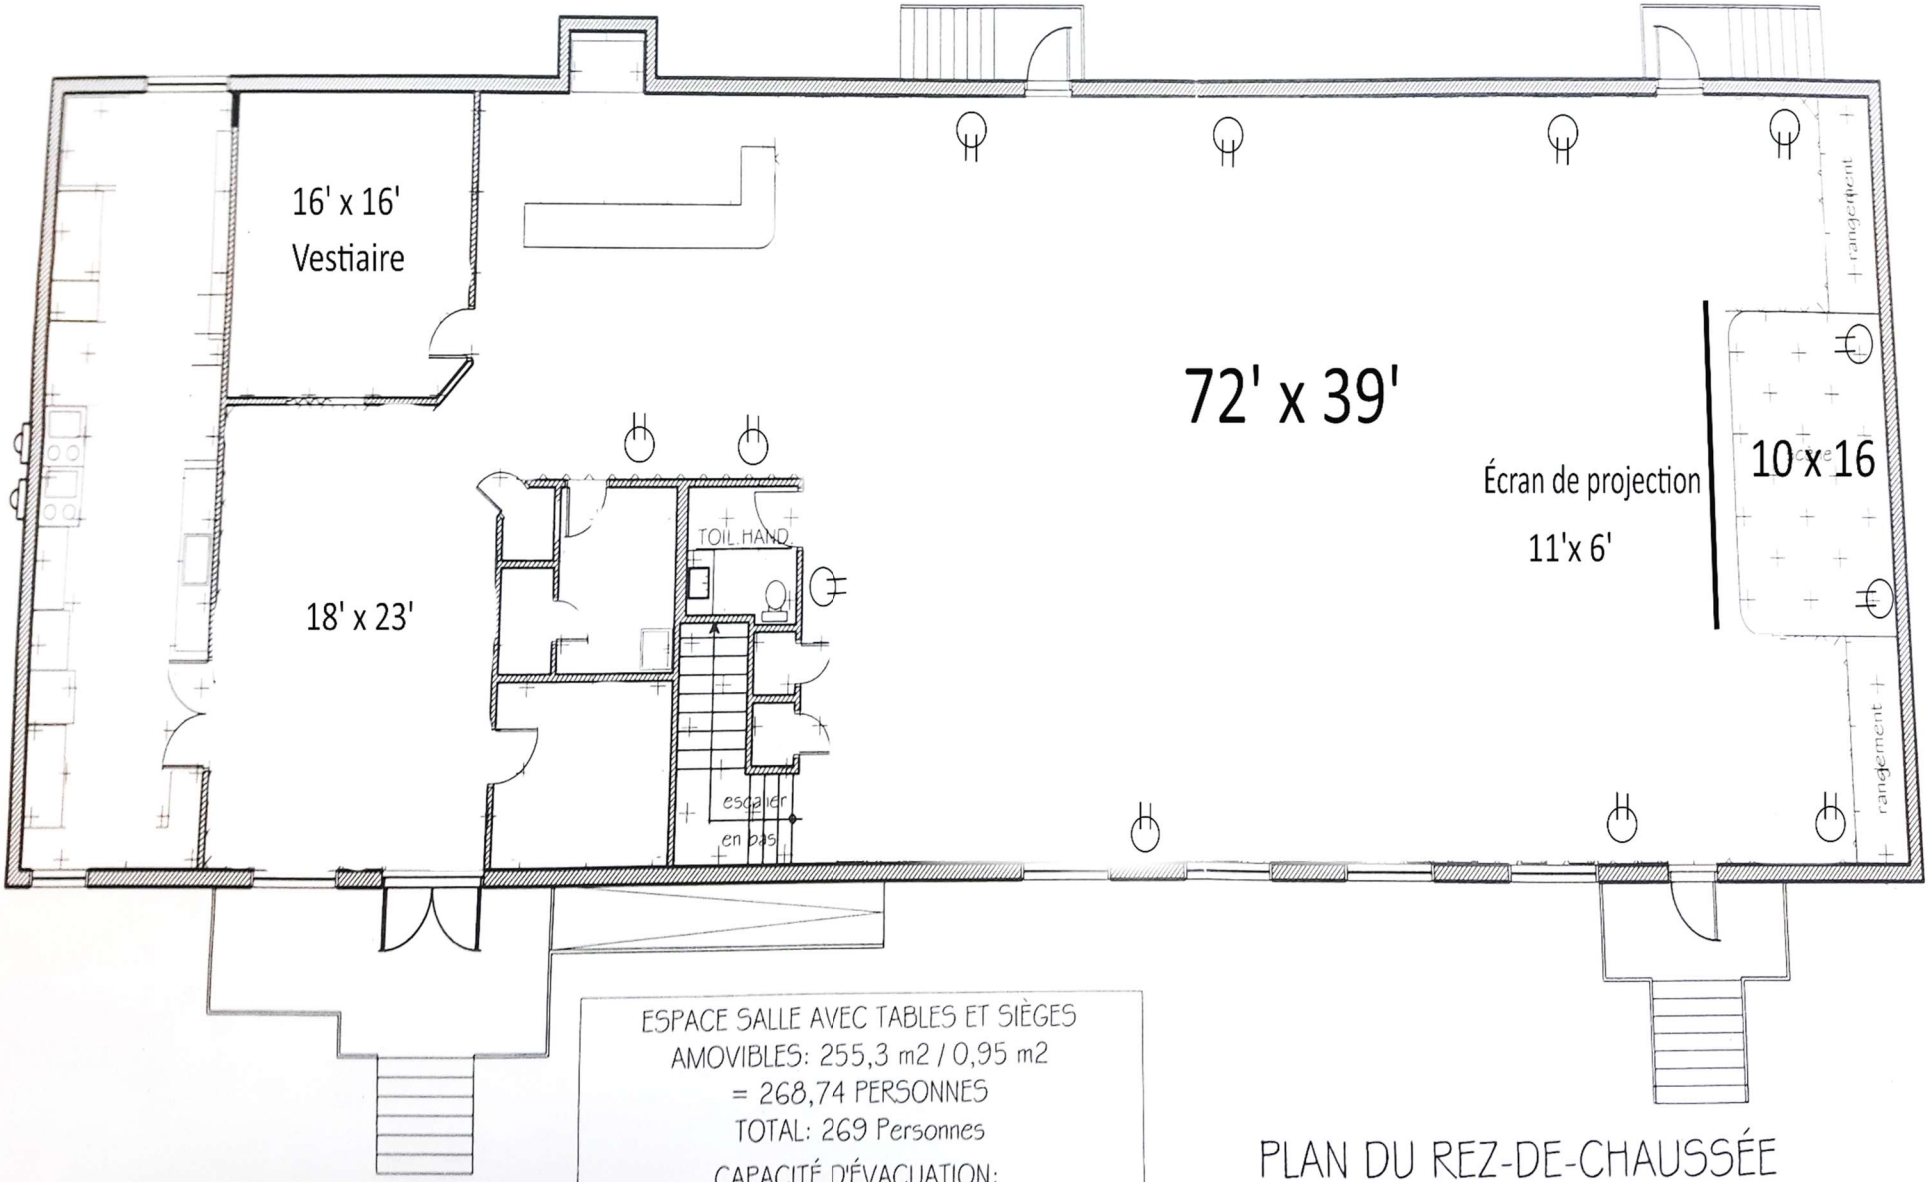

ESPACE SALLE AVEC TABLES ET SIÈGES
AMOVIBLES: 255,3 m2 / 0,95 m2
= 268,74 PERSONNES
TOTAL: 269 Personnes

CAPACITÉ D'ÉVACUATION:
269 PERSONNES

SALLE AVEC TABLES ET SIÈGES
AMOVIBLES: 255,3 m2

PLAN DU REZ-DE-CHAUSSÉE

ÉCHELLE 1 : 125