


rue Saint-François-Xavier

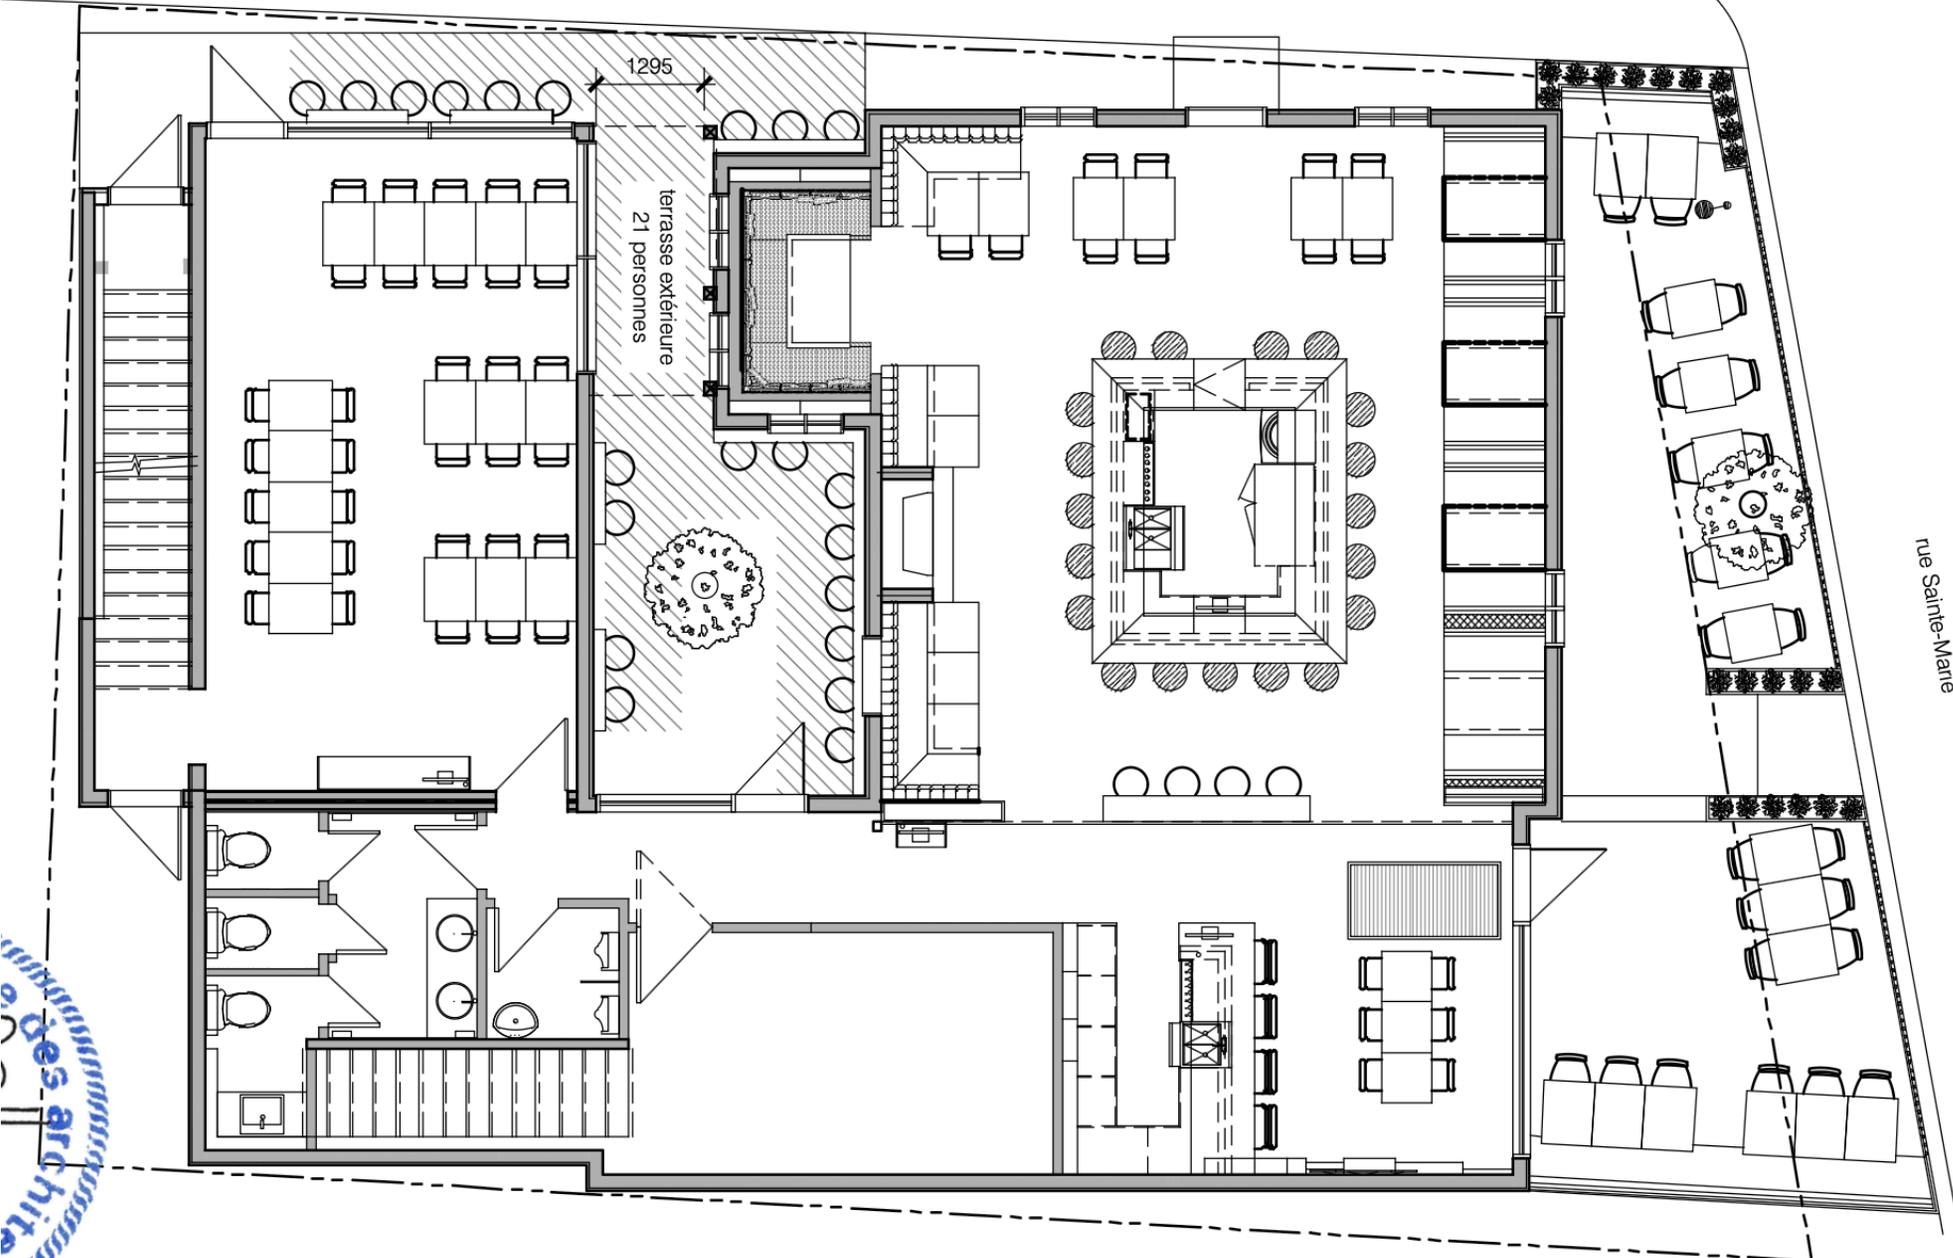

1295

terrasse extérieure
21 personnes

rue Sainte-Marie

Architecte
des
archite